


D:\\_Arhim\_\1\_\ПРОЕКТЫ\р.308\_Корнева\_(107)\_к.АРС\р.308\_03\_АР\_к.АРС\р.308\_(1)\_www.Plan\_02-06\_k.ARS.dwg  
30 Август 2017 в. 16:34:59

Создано

Взам. инв. N

Логр. и дата

Инв. N подл.

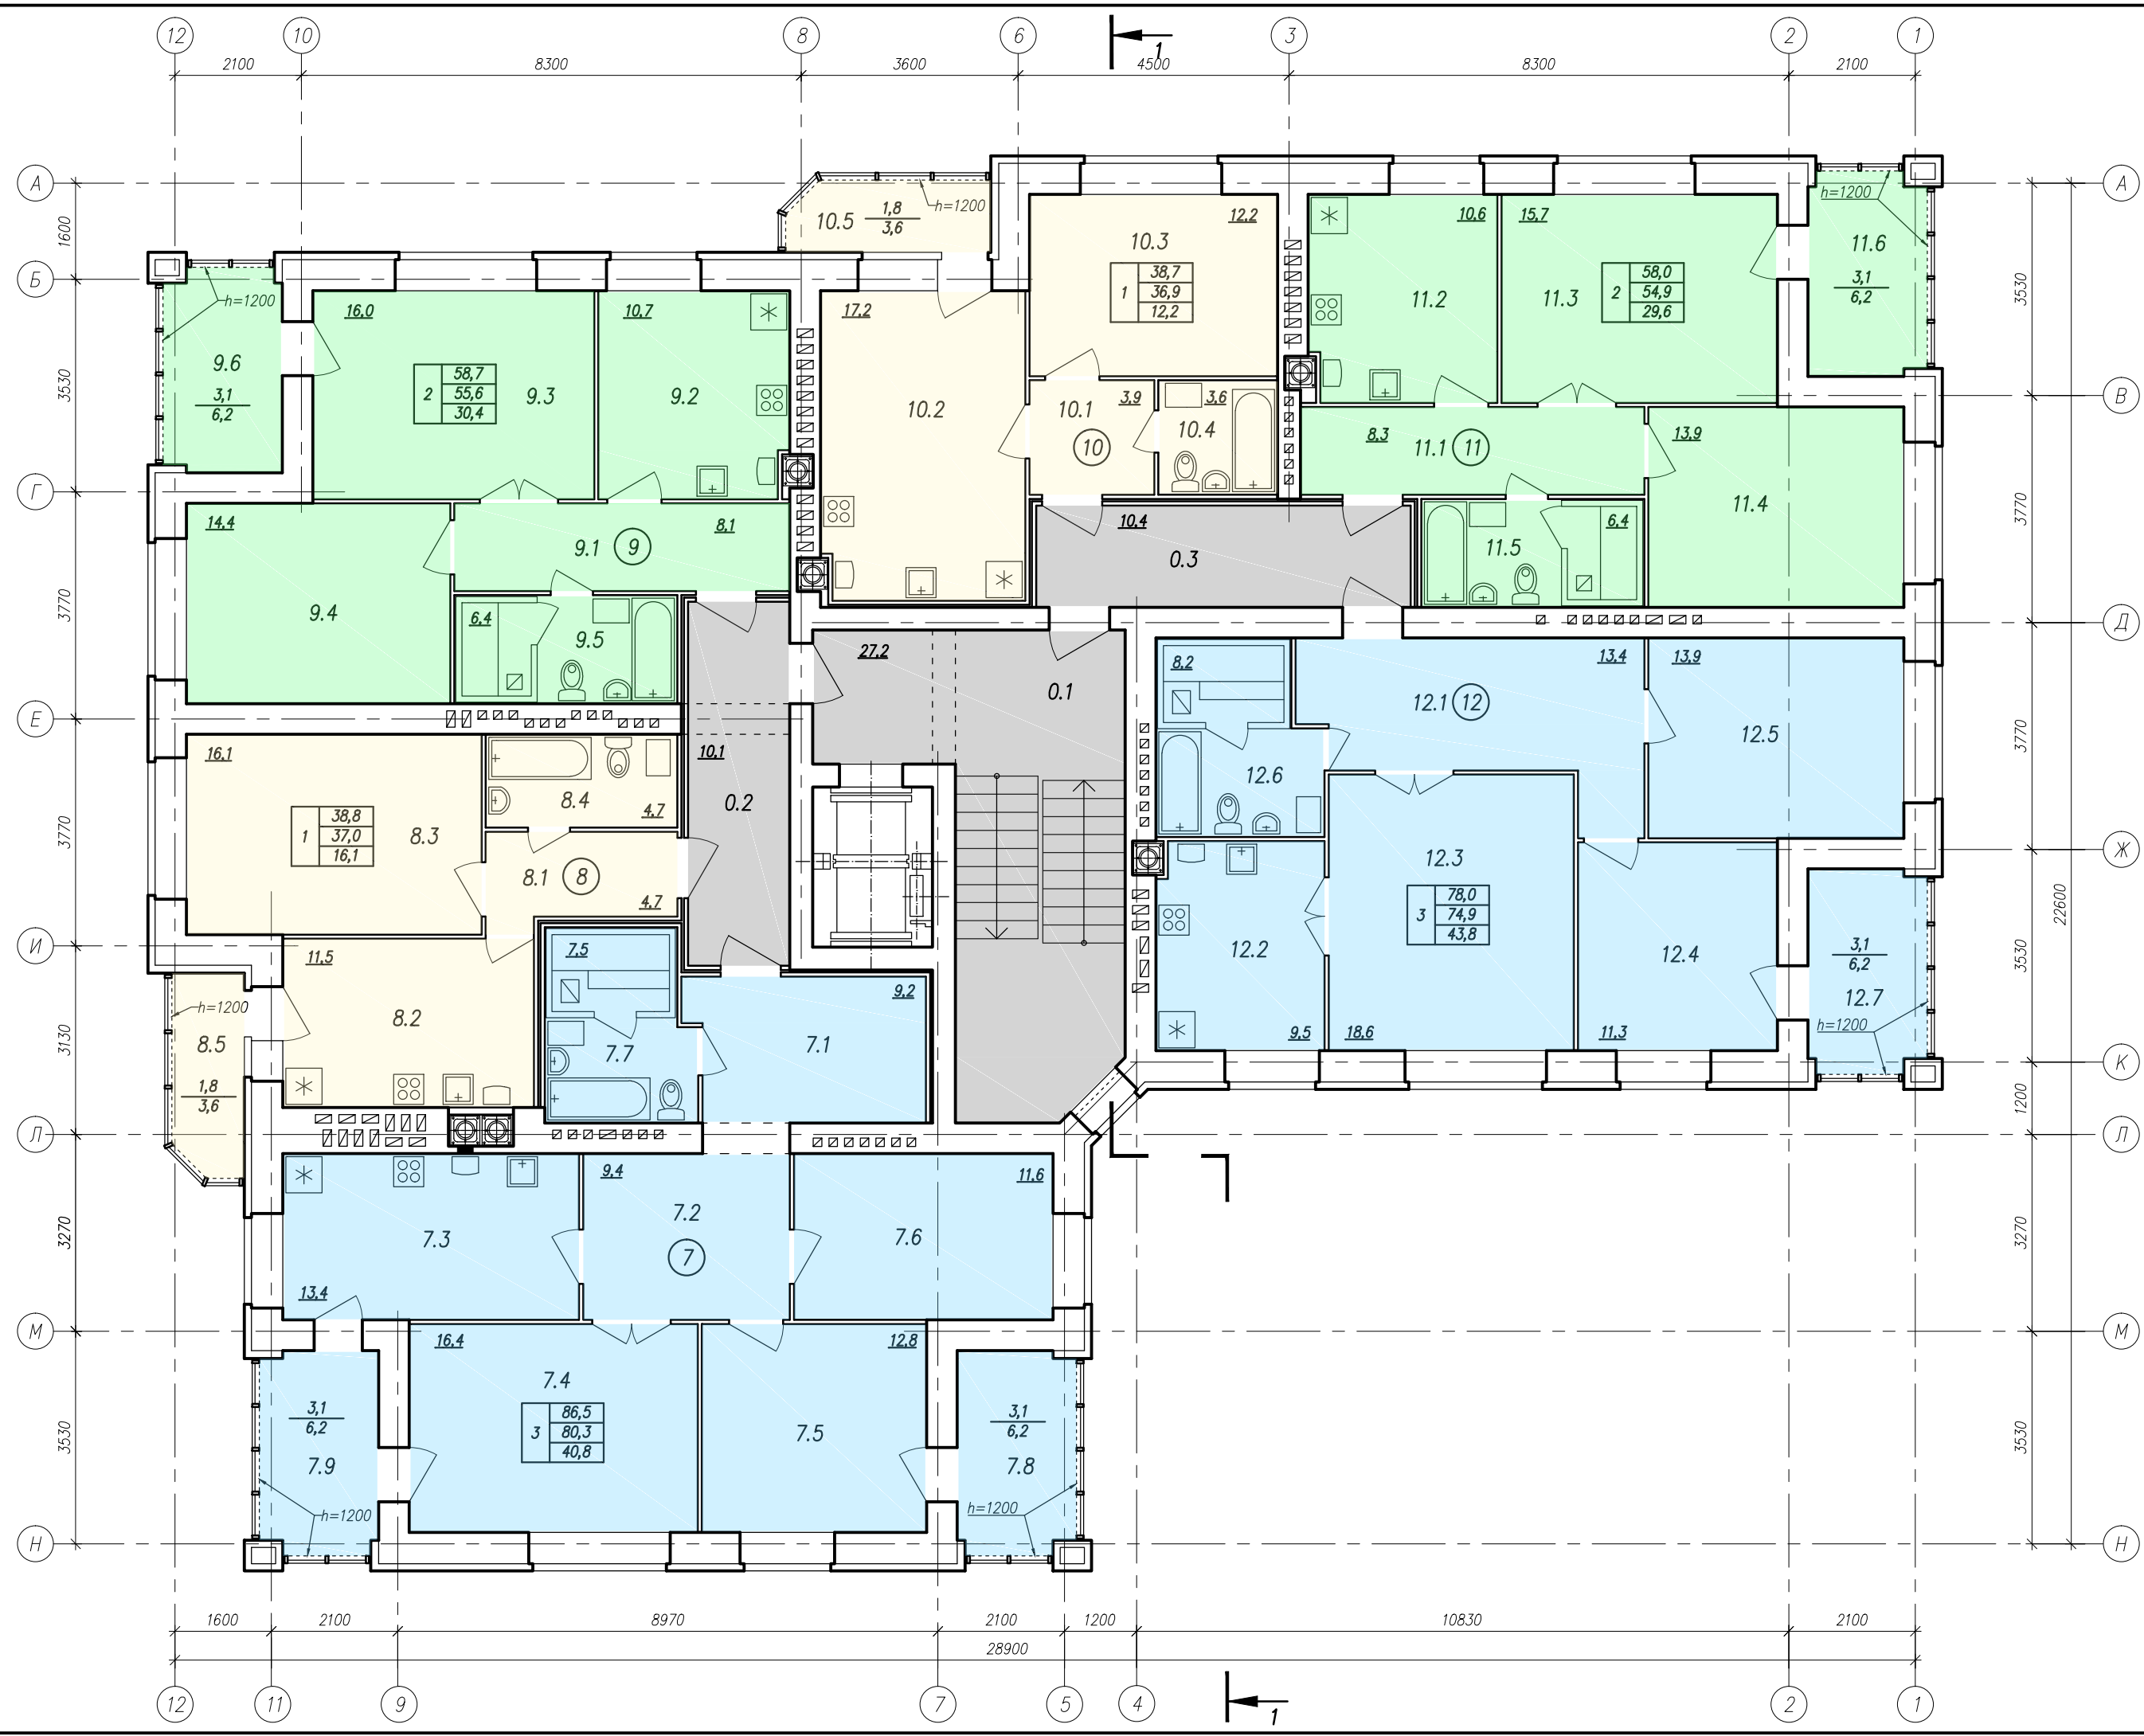

Экспликация помещений 2 этажа

Номер квартиры	Номер пом-я	Наименование	Пл-дь, м2	Кат. пом.
	0.1	Лестничная клетка	27,2	
	0.2	Коридор	10,1	
	0.3	Коридор	10,4	
7	7.1	Прихожая	9,2	
	7.2	Холл	9,4	
	7.3	Кухня	13,4	
	7.4	Жилая комната	16,4	
	7.5	Жилая комната	12,8	
	7.6	Жилая комната	11,6	
	7.7	Сан. узел совмещенный	7,5	
	7.8	Лоджия	3,1	
	7.9	Лоджия	3,1	
8	8.1	Прихожая	4,7	
	8.2	Кухня	11,5	
	8.3	Жилая комната	16,1	
	8.4	Сан. узел совмещенный	4,7	
	8.5	Лоджия	1,8	
9	9.1	Прихожая	8,1	
	9.2	Кухня	10,7	
	9.3	Жилая комната	16,0	
	9.4	Жилая комната	14,4	
	9.5	Сан. узел совмещенный	6,4	
	9.6	Лоджия	3,1	

10	10.1	Прихожая	3,9
	10.2	Кухня – столовая	17,2
	10.3	Жилая комната	12,2
11	11.1	Прихожая	8,3
	11.2	Кухня	10,6
	11.3	Жилая комната	15,7
	11.4	Жилая комната	13,9
	11.5	Сан. узел совмещенный	6,4
12	12.1	Прихожая	13,4
	12.2	Кухня	9,5
	12.3	Жилая комната	18,6
	12.4	Жилая комната	11,3
	12.5	Жилая комната	13,9
	12.6	Сан. узел совмещенный	8,2
	12.7	Лоджия	3,1

П 308.1-16 АР1							
Многоквартирный жилой дом по адресу: Ярославская область, городской округ г. Рыбинск ул. Корнева, д. 107. Второй этап строительства							
Изм.	Колуч.	Лист	N док.	Подп.	Дата		
ГИП	Евсеева						
ГАП	Савинов						
Разработал	Савинов						
Корпус 1					Стадия	Лист	Листов
План 2 этажа					П	6	
					ООО "Рыбинскстройпроект"		