


D:_Arhim_\1_\ПРОЕКТЫ\р\308_Корпус_1\107_к_АРС\р\308_03_АР_к_АРС\р\308_(1-3)_АР_План_01_к_АРС.dwg
30 Август 2017 в. 15:01:14

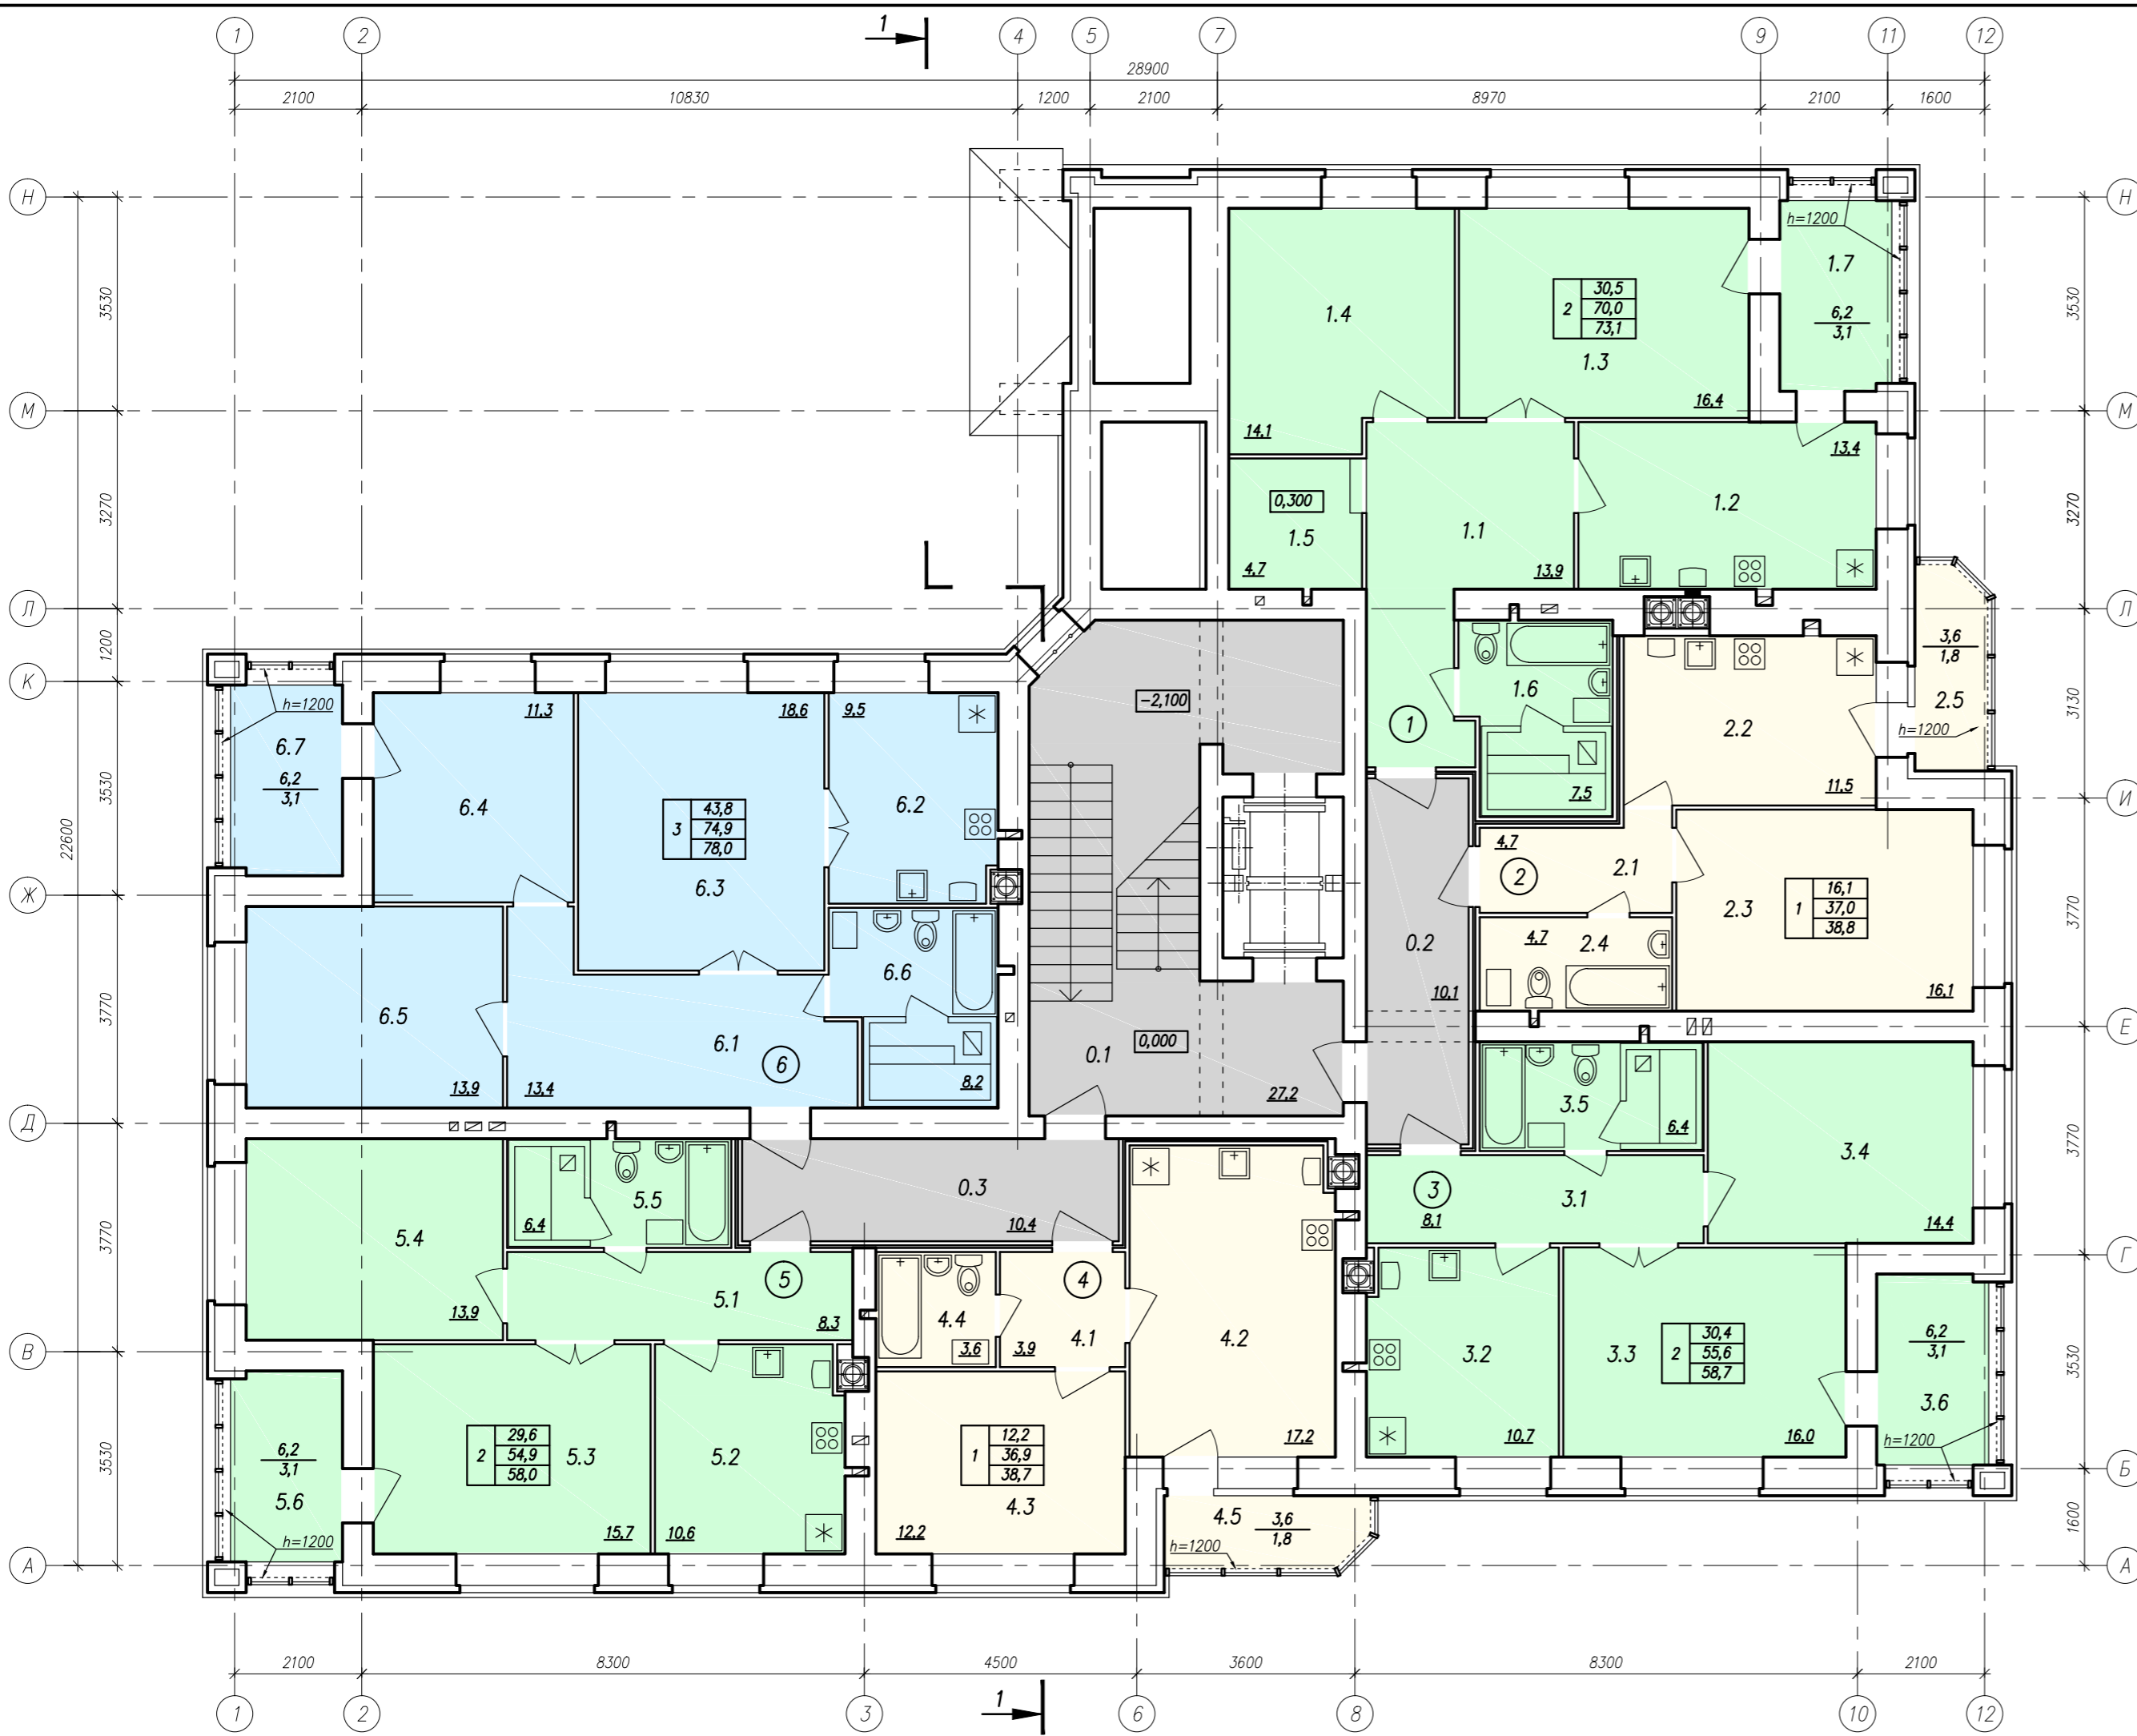

Экспликация помещений 1 этажа

Номер квартиры	Номер пом-я	Наименование	Пл-дь, м2	Кат. пом.
	0.1	Лестничная клетка	27,2	
	0.2	Коридор	10,1	
	0.3	Коридор	10,4	
1	1.1	Прихожая	13,9	
	1.2	Кухня	13,4	
	1.3	Жилая комната	16,4	
	1.4	Жилая комната	14,1	
	1.5	Гардеробная	4,7	
	1.6	Сан. узел совмещенный	7,5	
	1.7	Лоджия	3,1	
2	2.1	Прихожая	4,7	
	2.2	Кухня	11,5	
	2.3	Жилая комната	16,1	
	2.4	Сан. узел совмещенный	4,7	
	2.5	Лоджия	1,8	
3	3.1	Прихожая	8,1	
	3.2	Кухня	10,7	
	3.3	Жилая комната	16,0	
	3.4	Жилая комната	14,4	
	3.5	Сан. узел совмещенный	6,4	
	3.6	Лоджия	3,1	

4	4.1	Прихожая	3,9
	4.2	Кухня – столовая	17,2
	4.3	Жилая комната	12,2
	4.4	Сан. узел совмещенный	3,6
	4.5	Лоджия	1,8
5	5.1	Прихожая	8,3
	5.2	Кухня	10,6
	5.3	Жилая комната	15,7
	5.4	Жилая комната	13,9
	5.5	Сан. узел совмещенный	6,4
	5.6	Лоджия	3,1
6	6.1	Прихожая	13,4
	6.2	Кухня	9,5
	6.3	Жилая комната	18,6
	6.4	Жилая комната	11,3
	6.5	Жилая комната	13,9
	6.6	Сан. узел совмещенный	8,2
	6.7	Лоджия	3,1

П 308-16 АР					
Многоквартирный жилой дом по адресу: Ярославская область, городской округ г. Рыбинск ул. Корнева, д. 107. Первый этап строительства					
Изм.	Колуч.	Лист	N док.	Подп.	Дата
ГИП	Евсеева				
ГАП	Савинов				
Разработал	Савинов				
Корпус 3				Стадия	Лист
План 1 этажа				П	5
				Листов	
				000 "Рыбинскстройпроект"	