


D:_Arhim_\1_ПРОЕКТЫ\р_308_Корнева_(107)_к_АРС\р_308_03_АР_к_АРС\р_308_(1-3)_АР_План_02-06_к_АРС.dwg
30 Август 2017 в. 12:29:33

Согласовано

Взам. инв. N

Погр. и дата

Инв. N подл.

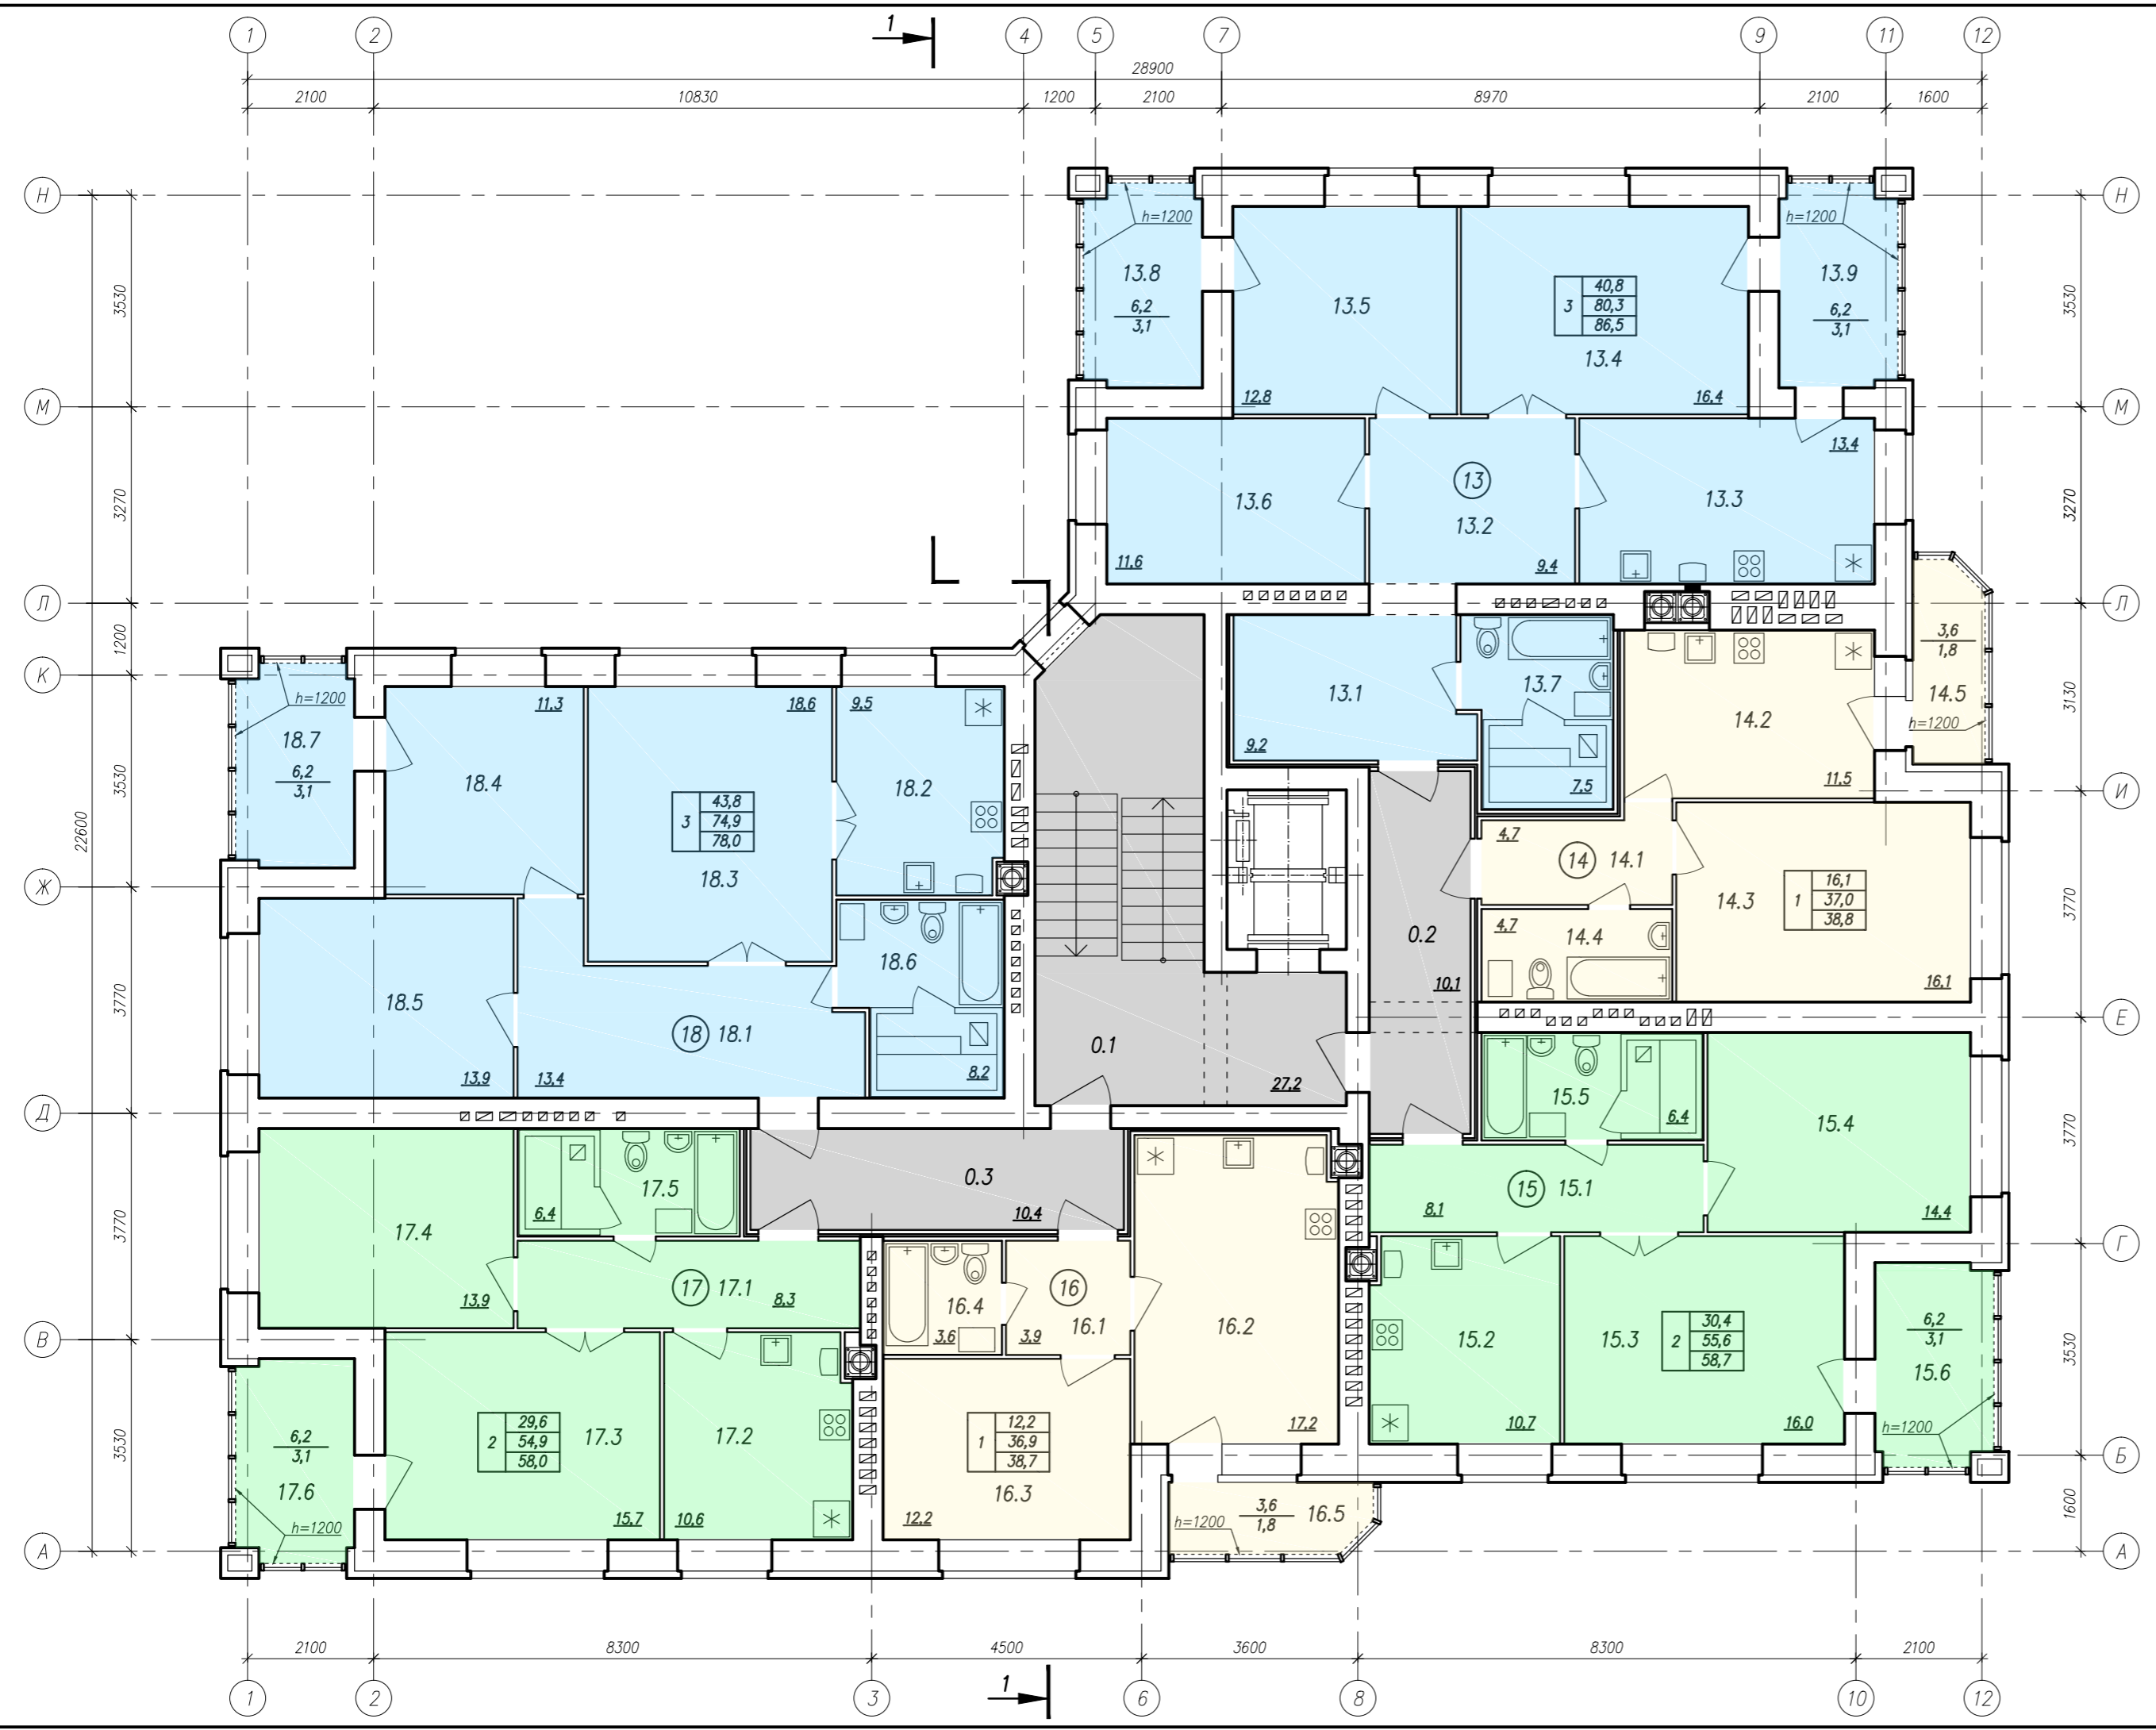

Номер квартиры	Номер пом-я	Наименование	Пл-дь, м2	Кат. пом.
	0.1	Лестничная клетка	27,2	
	0.2	Коридор	10,1	
	0.3	Коридор	10,4	
13	13.1	Прихожая	9,2	
	13.2	Холл	9,4	
	13.3	Кухня	13,4	
	13.4	Жилая комната	16,4	
	13.5	Жилая комната	12,8	
	13.6	Жилая комната	11,6	
	13.7	Сан. узел совмещенный	7,5	
	13.8	Лоджия	3,1	
	13.9	Лоджия	3,1	
14	14.1	Прихожая	4,7	
	14.2	Кухня	11,5	
	14.3	Жилая комната	16,1	
	14.4	Сан. узел совмещенный	4,7	
	14.5	Лоджия	1,8	
15	15.1	Прихожая	8,1	
	15.2	Кухня	10,7	
	15.3	Жилая комната	16,0	
	15.4	Жилая комната	14,4	
	15.5	Сан. узел совмещенный	6,4	
	15.6	Лоджия	3,1	

16	16.1	Прихожая	3,9
	16.2	Кухня – столовая	17,2
	16.3	Жилая комната	12,2
	16.4	Сан. узел совмещенный	3,6
17	17.1	Прихожая	8,3
	17.2	Кухня	10,6
	17.3	Жилая комната	15,7
	17.4	Жилая комната	13,9
	17.5	Сан. узел совмещенный	6,4
18	18.1	Прихожая	13,4
	18.2	Кухня	9,5
	18.3	Жилая комната	18,6
	18.4	Жилая комната	11,3
	18.5	Жилая комната	13,9
	18.6	Сан. узел совмещенный	8,2
	18.7	Лоджия	3,1

П 308-16 АР							
Многоквартирный жилой дом по адресу: Ярославская область, городской округ г. Рыбинск ул. Корнева, д. 107. Первый этап строительства							
Изм.	Колуч.	Лист	N док.	Подп.	Дата		
ГИП	Евсеева						
ГАП	Савинов						
Разработал	Савинов						
Корпус 3					Стадия	Лист	Листов
План 3 этажа					П	7	
					ООО "Рыбинскстройпроект"		