


D:_Arhim_\1_\ПРОЕКТЫ\р\308_Корнева_(107)_к_АРС\р\308_03_АР_к_АРС\р\308_(1-3)_АР_Плн_02-06_к_АРС.dwg
30 Август 2017 в. 12:32:52

Согласовано

Взам. инв. N

Логр. и дата

Инв. N подл.

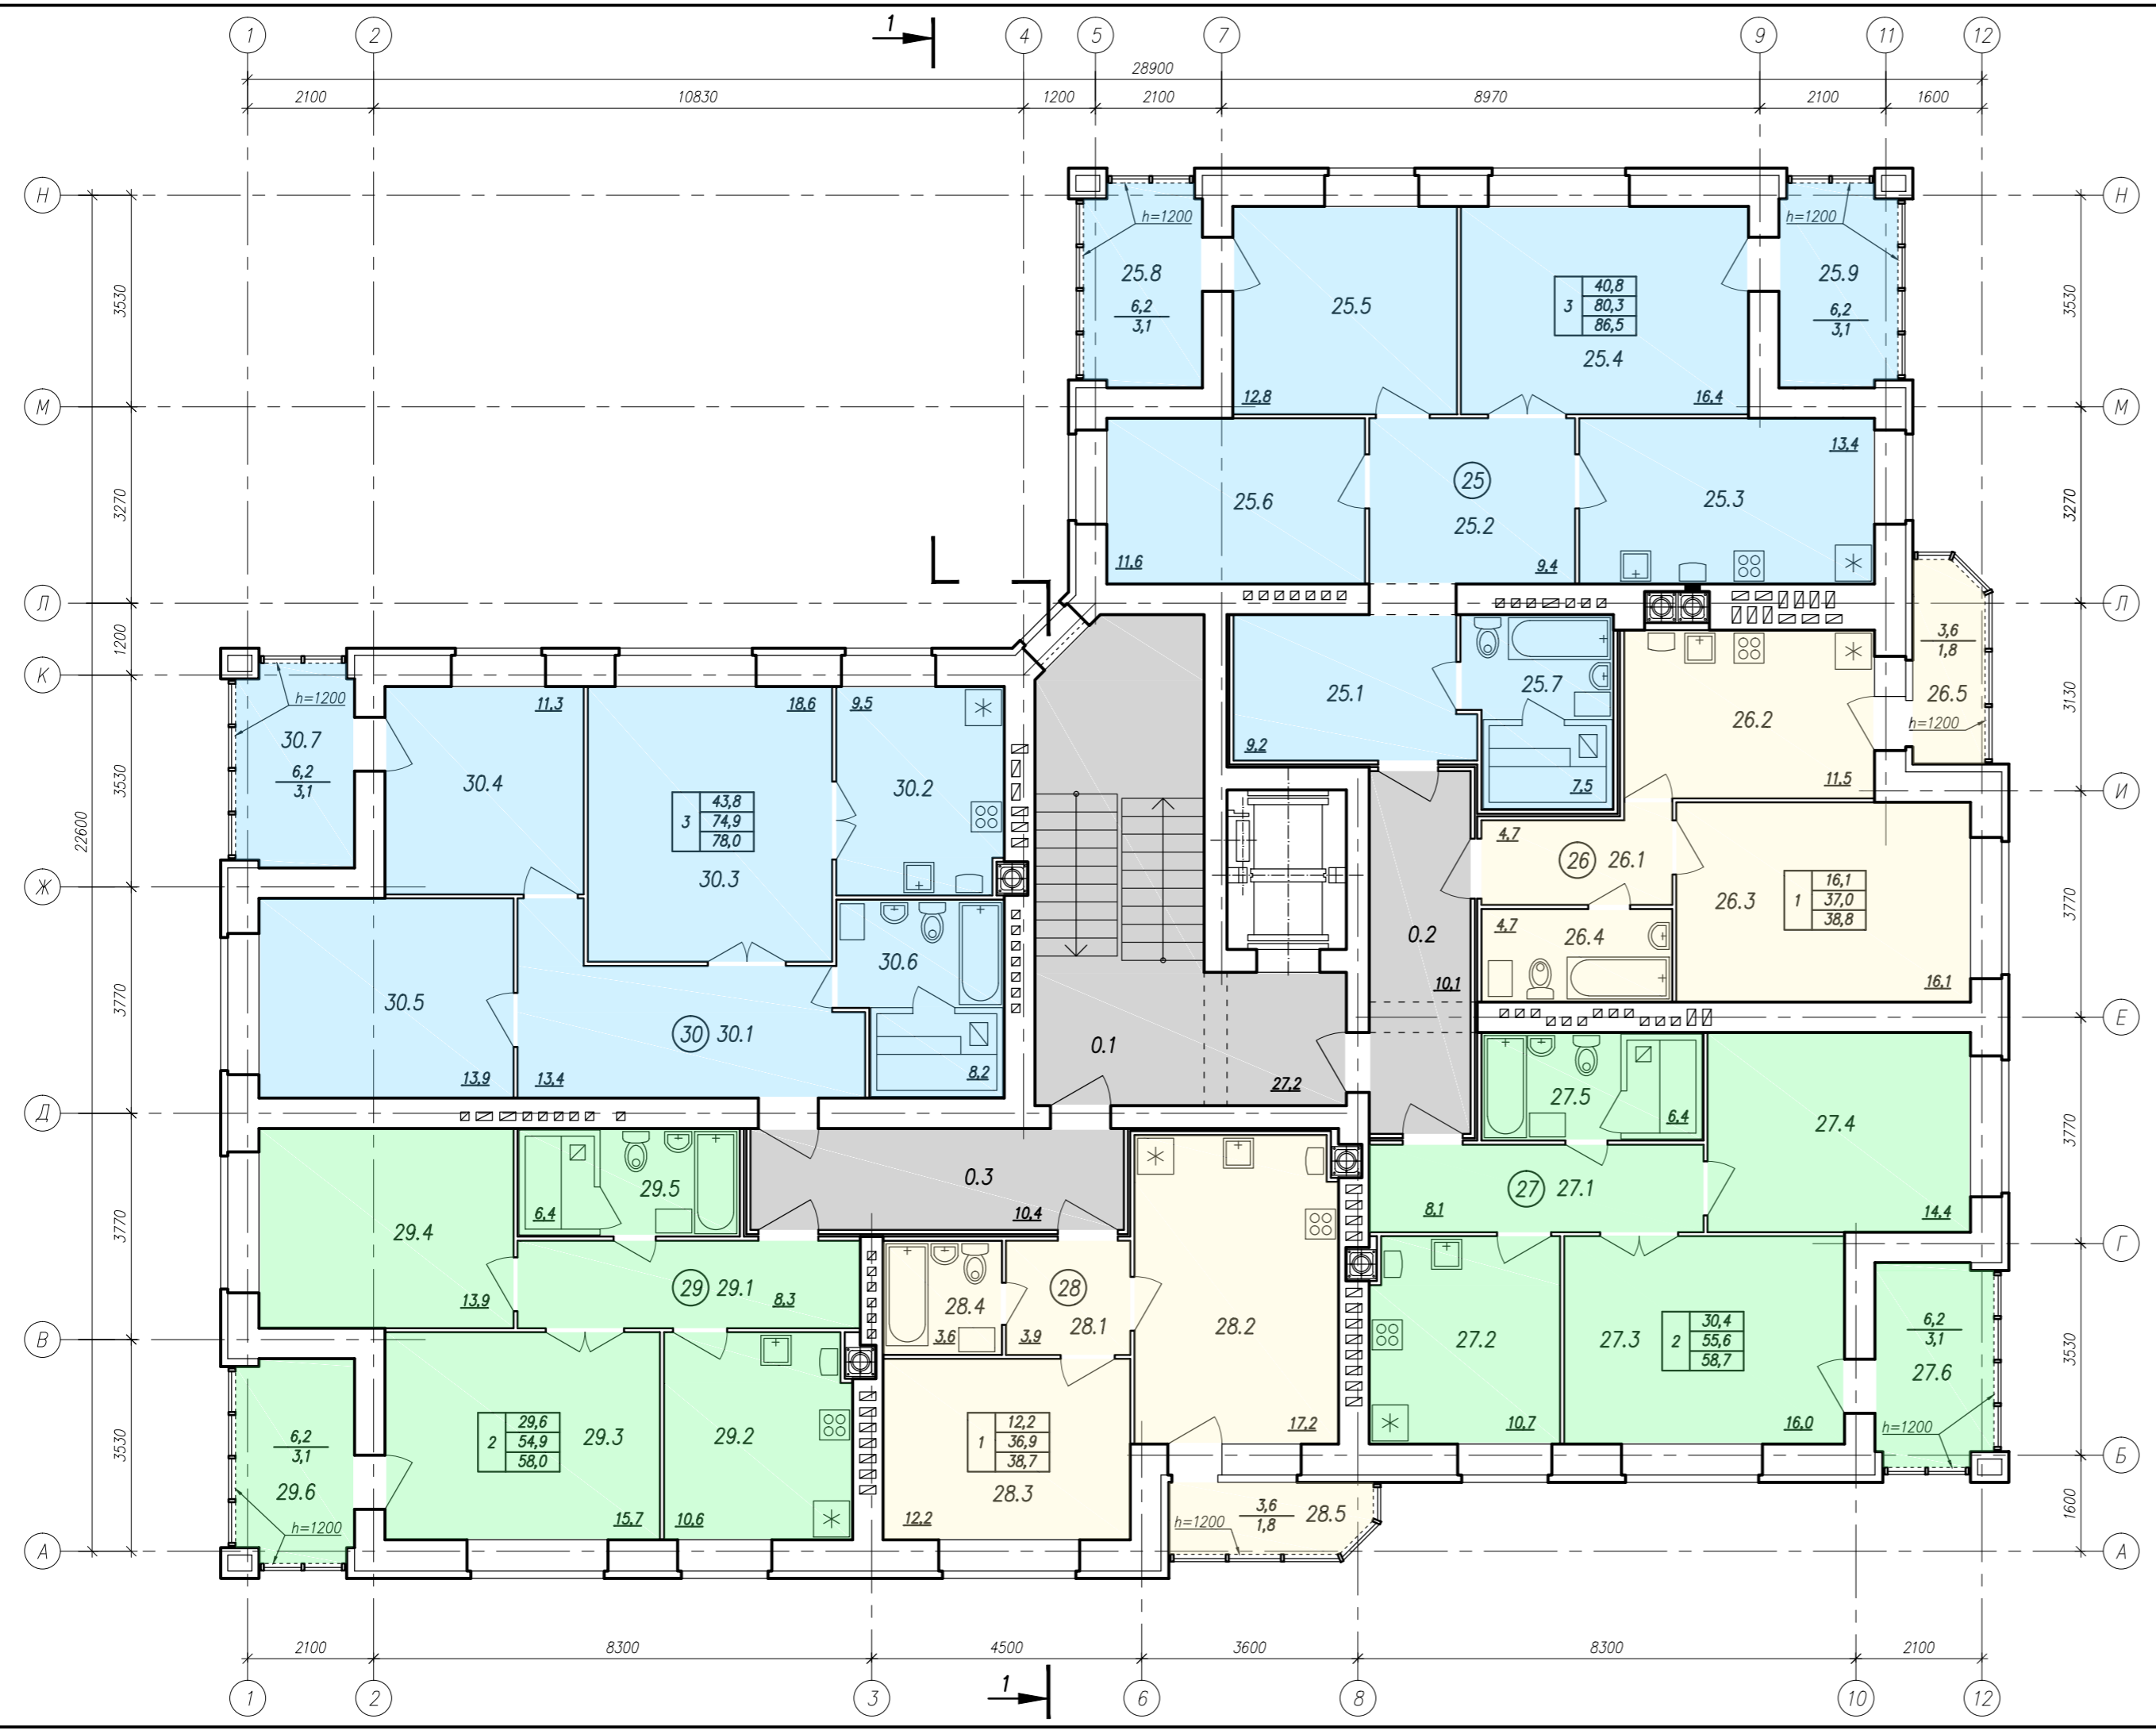

Экспликация помещений 5 этажа

Номер квартиры	Номер пом-я	Наименование	Пл-дь, м2	Кат. пом.
	0.1	Лестничная клетка	27,2	
	0.2	Коридор	10,1	
	0.3	Коридор	10,4	
25	25.1	Прихожая	9,2	
	25.2	Холл	9,4	
	25.3	Кухня	13,4	
	25.4	Жилая комната	16,4	
	25.5	Жилая комната	12,8	
	25.6	Жилая комната	11,6	
	25.7	Сан. узел совмещенный	7,5	
	25.8	Лоджия	3,1	
	25.9	Лоджия	3,1	
26	26.1	Прихожая	4,7	
	26.2	Кухня	11,5	
	26.3	Жилая комната	16,1	
	26.4	Сан. узел совмещенный	4,7	
	26.5	Лоджия	1,8	
27	27.1	Прихожая	8,1	
	27.2	Кухня	10,7	
	27.3	Жилая комната	16,0	
	27.4	Жилая комната	14,4	
	27.5	Сан. узел совмещенный	6,4	
	27.6	Лоджия	3,1	

28	28.1	Прихожая	3,9
	28.2	Кухня – столовая	17,2
	28.3	Жилая комната	12,2
	28.4	Сан. узел совмещенный	3,6
	28.5	Лоджия	1,8
29	29.1	Прихожая	8,3
	29.2	Кухня	10,6
	29.3	Жилая комната	15,7
	29.4	Жилая комната	13,9
	29.5	Сан. узел совмещенный	6,4
	29.6	Лоджия	3,1
	29.7	Лоджия	3,1
30	30.1	Прихожая	13,4
	30.2	Кухня	9,5
	30.3	Жилая комната	18,6
	30.4	Жилая комната	11,3
	30.5	Жилая комната	13,9
	30.6	Сан. узел совмещенный	8,2
	30.7	Лоджия	3,1

П 308-16 АР							
Многоквартирный жилой дом по адресу: Ярославская область, городской округ г. Рыбинск ул. Корнева, д. 107. Первый этап строительства							
Изм.	Колуч.	Лист	N док.	Подп.	Дата		
ГИП	Евсеева						
ГАП	Савинов						
Разработал	Савинов						
Корпус 3					Стадия	Лист	Листов
План 5 этажа					П	9	
					ООО "Рыбинскстройпроект"		