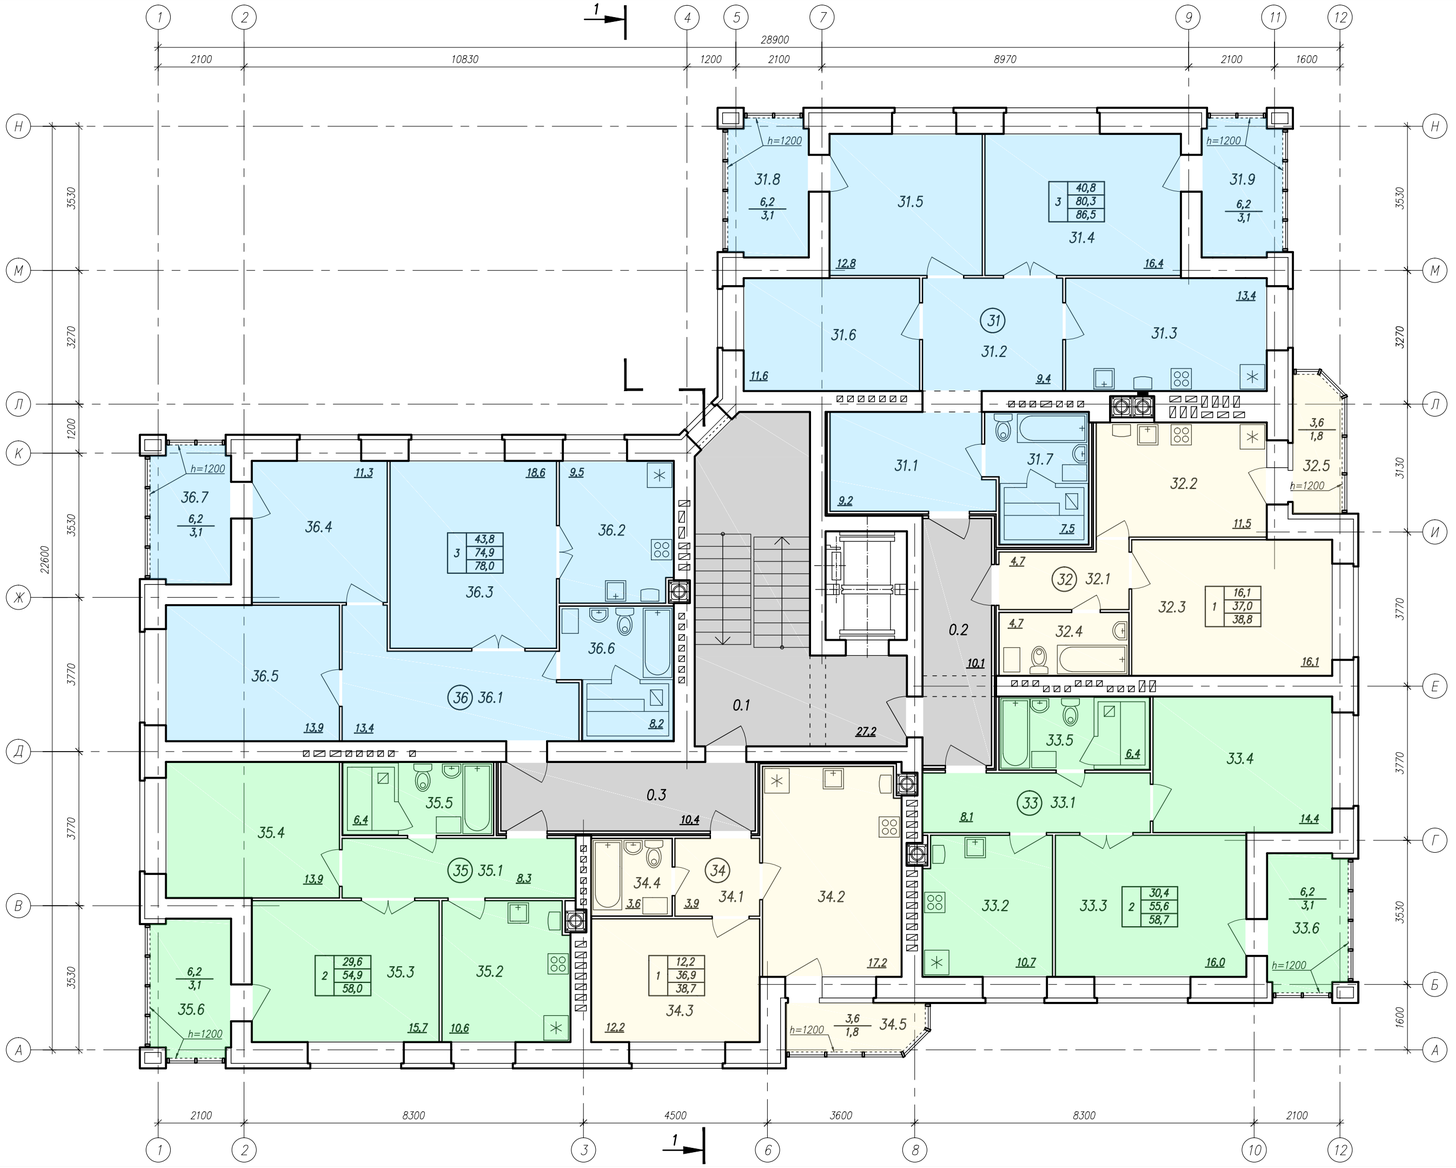

Экспликация помещений 6 этажа

Номер квартиры	Номер пом-я	Наименование	Пл-дь, м2	Кат. пом.
	0.1	Лестничная клетка	27,2	
	0.2	Коридор	10,1	
	0.3	Коридор	10,4	
31	31.1	Прихожая	9,2	
	31.2	Холл	9,4	
	31.3	Кухня	13,4	
	31.4	Жилая комната	16,4	
	31.5	Жилая комната	12,8	
	31.6	Жилая комната	11,6	
	31.7	Сан. узел совмещенный	7,5	
	31.8	Лоджия	3,1	
	31.9	Лоджия	3,1	
32	32.1	Прихожая	4,7	
	32.2	Кухня	11,5	
	32.3	Жилая комната	16,1	
	32.4	Сан. узел совмещенный	4,7	
	32.5	Лоджия	1,8	
33	33.1	Прихожая	8,1	
	33.2	Кухня	10,7	
	33.3	Жилая комната	16,0	
	33.4	Жилая комната	14,4	
	33.5	Сан. узел совмещенный	6,4	
	33.6	Лоджия	3,1	
34	34.1	Прихожая	3,9	
	34.2	Кухня – столовая	17,2	
	34.3	Жилая комната	12,2	
	34.4	Сан. узел совмещенный	3,6	
	34.5	Лоджия	1,8	
35	35.1	Прихожая	8,3	
	35.2	Кухня	10,6	
	35.3	Жилая комната	15,7	
	35.4	Жилая комната	13,9	
	35.5	Сан. узел совмещенный	6,4	
	35.6	Лоджия	3,1	
36	36.1	Прихожая	13,4	
	36.2	Кухня	9,5	
	36.3	Жилая комната	18,6	
	36.4	Жилая комната	11,3	
	36.5	Жилая комната	13,9	
	36.6	Сан. узел совмещенный	8,2	
	36.7	Лоджия	3,1	

Изм.	Кол.уч.	Лист	N док.	Подп.	Дата
ГИП		Евсеева			
ГАП		Савинов			
Разработал		Савинов			

П 308–16 АР

Многоквартирный жилой дом по адресу: Ярославская область, городской округ г. Рыбинск, ул. Корнева, д. 107. Первый этап строительства

Корпус 3

Стадия	Лист	Листов
П	10	

План 6 этажа

ООО "Рыбинскстройпроект"

Согласовано

Взам. инв. N

Подп. и дата

Инв. N подл.

D:_Atrium_1_PROJECTS\p308_Корнева_(107)_K'ARS\p308_03_AR_K'ARS\p308_(1-3)_AR_Plan_02-06_K'ARS.dwg
30 Август 2017 г. 12:33:59