


D:_Артём_1\ПРОЕКТЫ\р_308_Корнева_(107)_к_АРС\р_308_03_АР_к_АРС\р_308_1_www_Plan_00_k_ARS.dwg
30 Август 2017 в 16:46:30

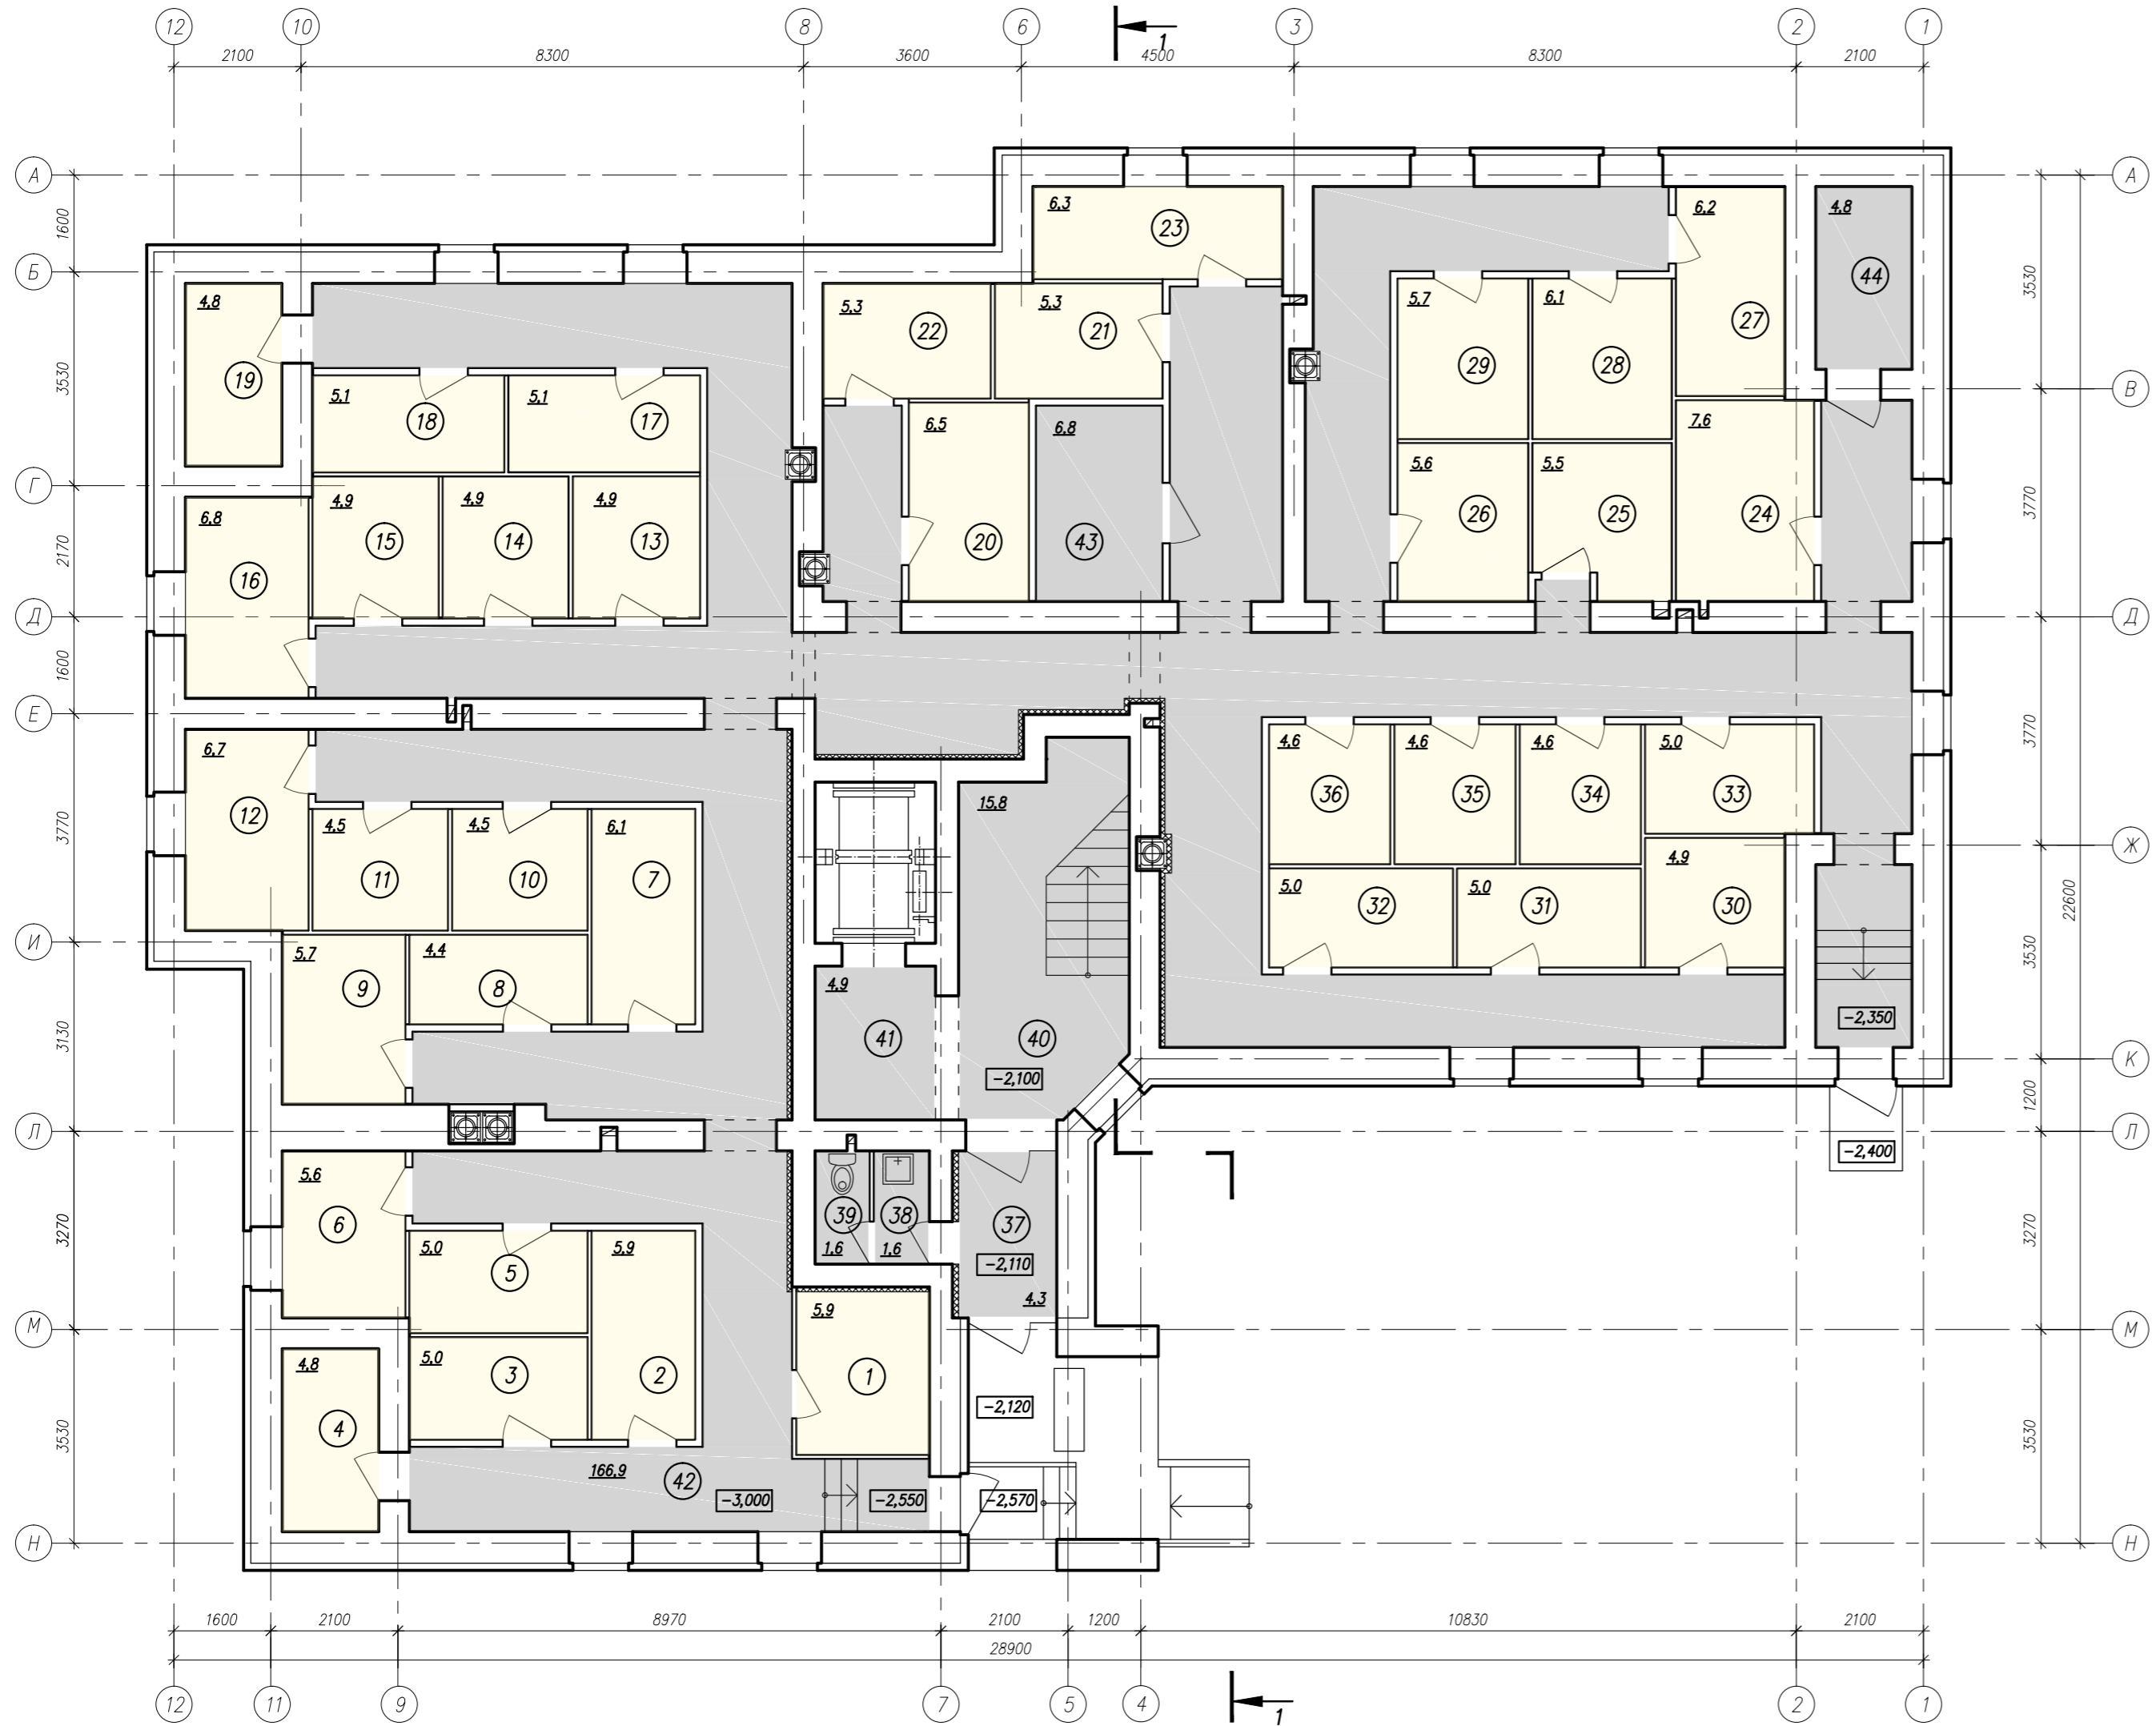

Экспликация помещений			
Номер пом-я	Наименование	Пл-дь, м ²	Кат. пом.
Внеквартирные помещения хоз назначения			
1	Внеквартирная хозяйственная кладовая	5,9	
2	Внеквартирная хозяйственная кладовая	5,9	
3	Внеквартирная хозяйственная кладовая	5,0	
4	Внеквартирная хозяйственная кладовая	4,8	
5	Внеквартирная хозяйственная кладовая	5,0	
6	Внеквартирная хозяйственная кладовая	5,6	
7	Внеквартирная хозяйственная кладовая	6,1	
8	Внеквартирная хозяйственная кладовая	4,4	
9	Внеквартирная хозяйственная кладовая	5,7	
10	Внеквартирная хозяйственная кладовая	4,5	
11	Внеквартирная хозяйственная кладовая	4,5	
12	Внеквартирная хозяйственная кладовая	6,7	
13	Внеквартирная хозяйственная кладовая	4,9	
14	Внеквартирная хозяйственная кладовая	4,9	
15	Внеквартирная хозяйственная кладовая	4,9	
16	Внеквартирная хозяйственная кладовая	6,8	
17	Внеквартирная хозяйственная кладовая	5,1	
18	Внеквартирная хозяйственная кладовая	5,1	
19	Внеквартирная хозяйственная кладовая	4,8	
20	Внеквартирная хозяйственная кладовая	6,5	

21	Внеквартирная хозяйственная кладовая	5,3	
22	Внеквартирная хозяйственная кладовая	5,3	
23	Внеквартирная хозяйственная кладовая	6,3	
24	Внеквартирная хозяйственная кладовая	7,6	
25	Внеквартирная хозяйственная кладовая	5,5	
26	Внеквартирная хозяйственная кладовая	5,6	
27	Внеквартирная хозяйственная кладовая	6,2	
28	Внеквартирная хозяйственная кладовая	6,1	
29	Внеквартирная хозяйственная кладовая	5,7	
30	Внеквартирная хозяйственная кладовая	4,9	
31	Внеквартирная хозяйственная кладовая	5,0	
32	Внеквартирная хозяйственная кладовая	5,0	
33	Внеквартирная хозяйственная кладовая	5,0	
34	Внеквартирная хозяйственная кладовая	4,6	
35	Внеквартирная хозяйственная кладовая	4,6	
36	Внеквартирная хозяйственная кладовая	4,6	
Помещения общего пользования			
37	Тамбур	4,3	
38	Помещение уборочного инвентаря	1,6	
39	Сан. узел	1,6	
40	Лестничная клетка	15,8	
41	Лифтовой холл	4,9	
42	Коридор	166,9	
43	Эл. щитовая	6,8	
44	Помещение водомерного узла	4,8	

П 308.1-16 АР1							
Многоквартирный жилой дом по адресу: Ярославская область, городской округ г. Рыбинск ул. Корнева, д. 107. Второй этап строительства							
Изм.	Кол-во	Лист	N док.	Подп.	Дата		
ГИП		Евсеева		<i>Евсеева</i>			
ГАП		Савинов		<i>Савинов</i>			
Разработал		Савинов		<i>Савинов</i>			
Корпус 1					Стация	Лист	Листов
План цокольного этажа					П	4	
					000 "Рыбинскстройпроект"		