


D:\\_Архив... \1\_ПРОЕКТЫ\308\_Корпус\_(107)\_к\_АРС\308\_03\_АР\_к\_АРС\308\_(2)\_АР\_План\_02-06\_к\_АРС.dwg  
30 Август 2017 в. 15:57:12

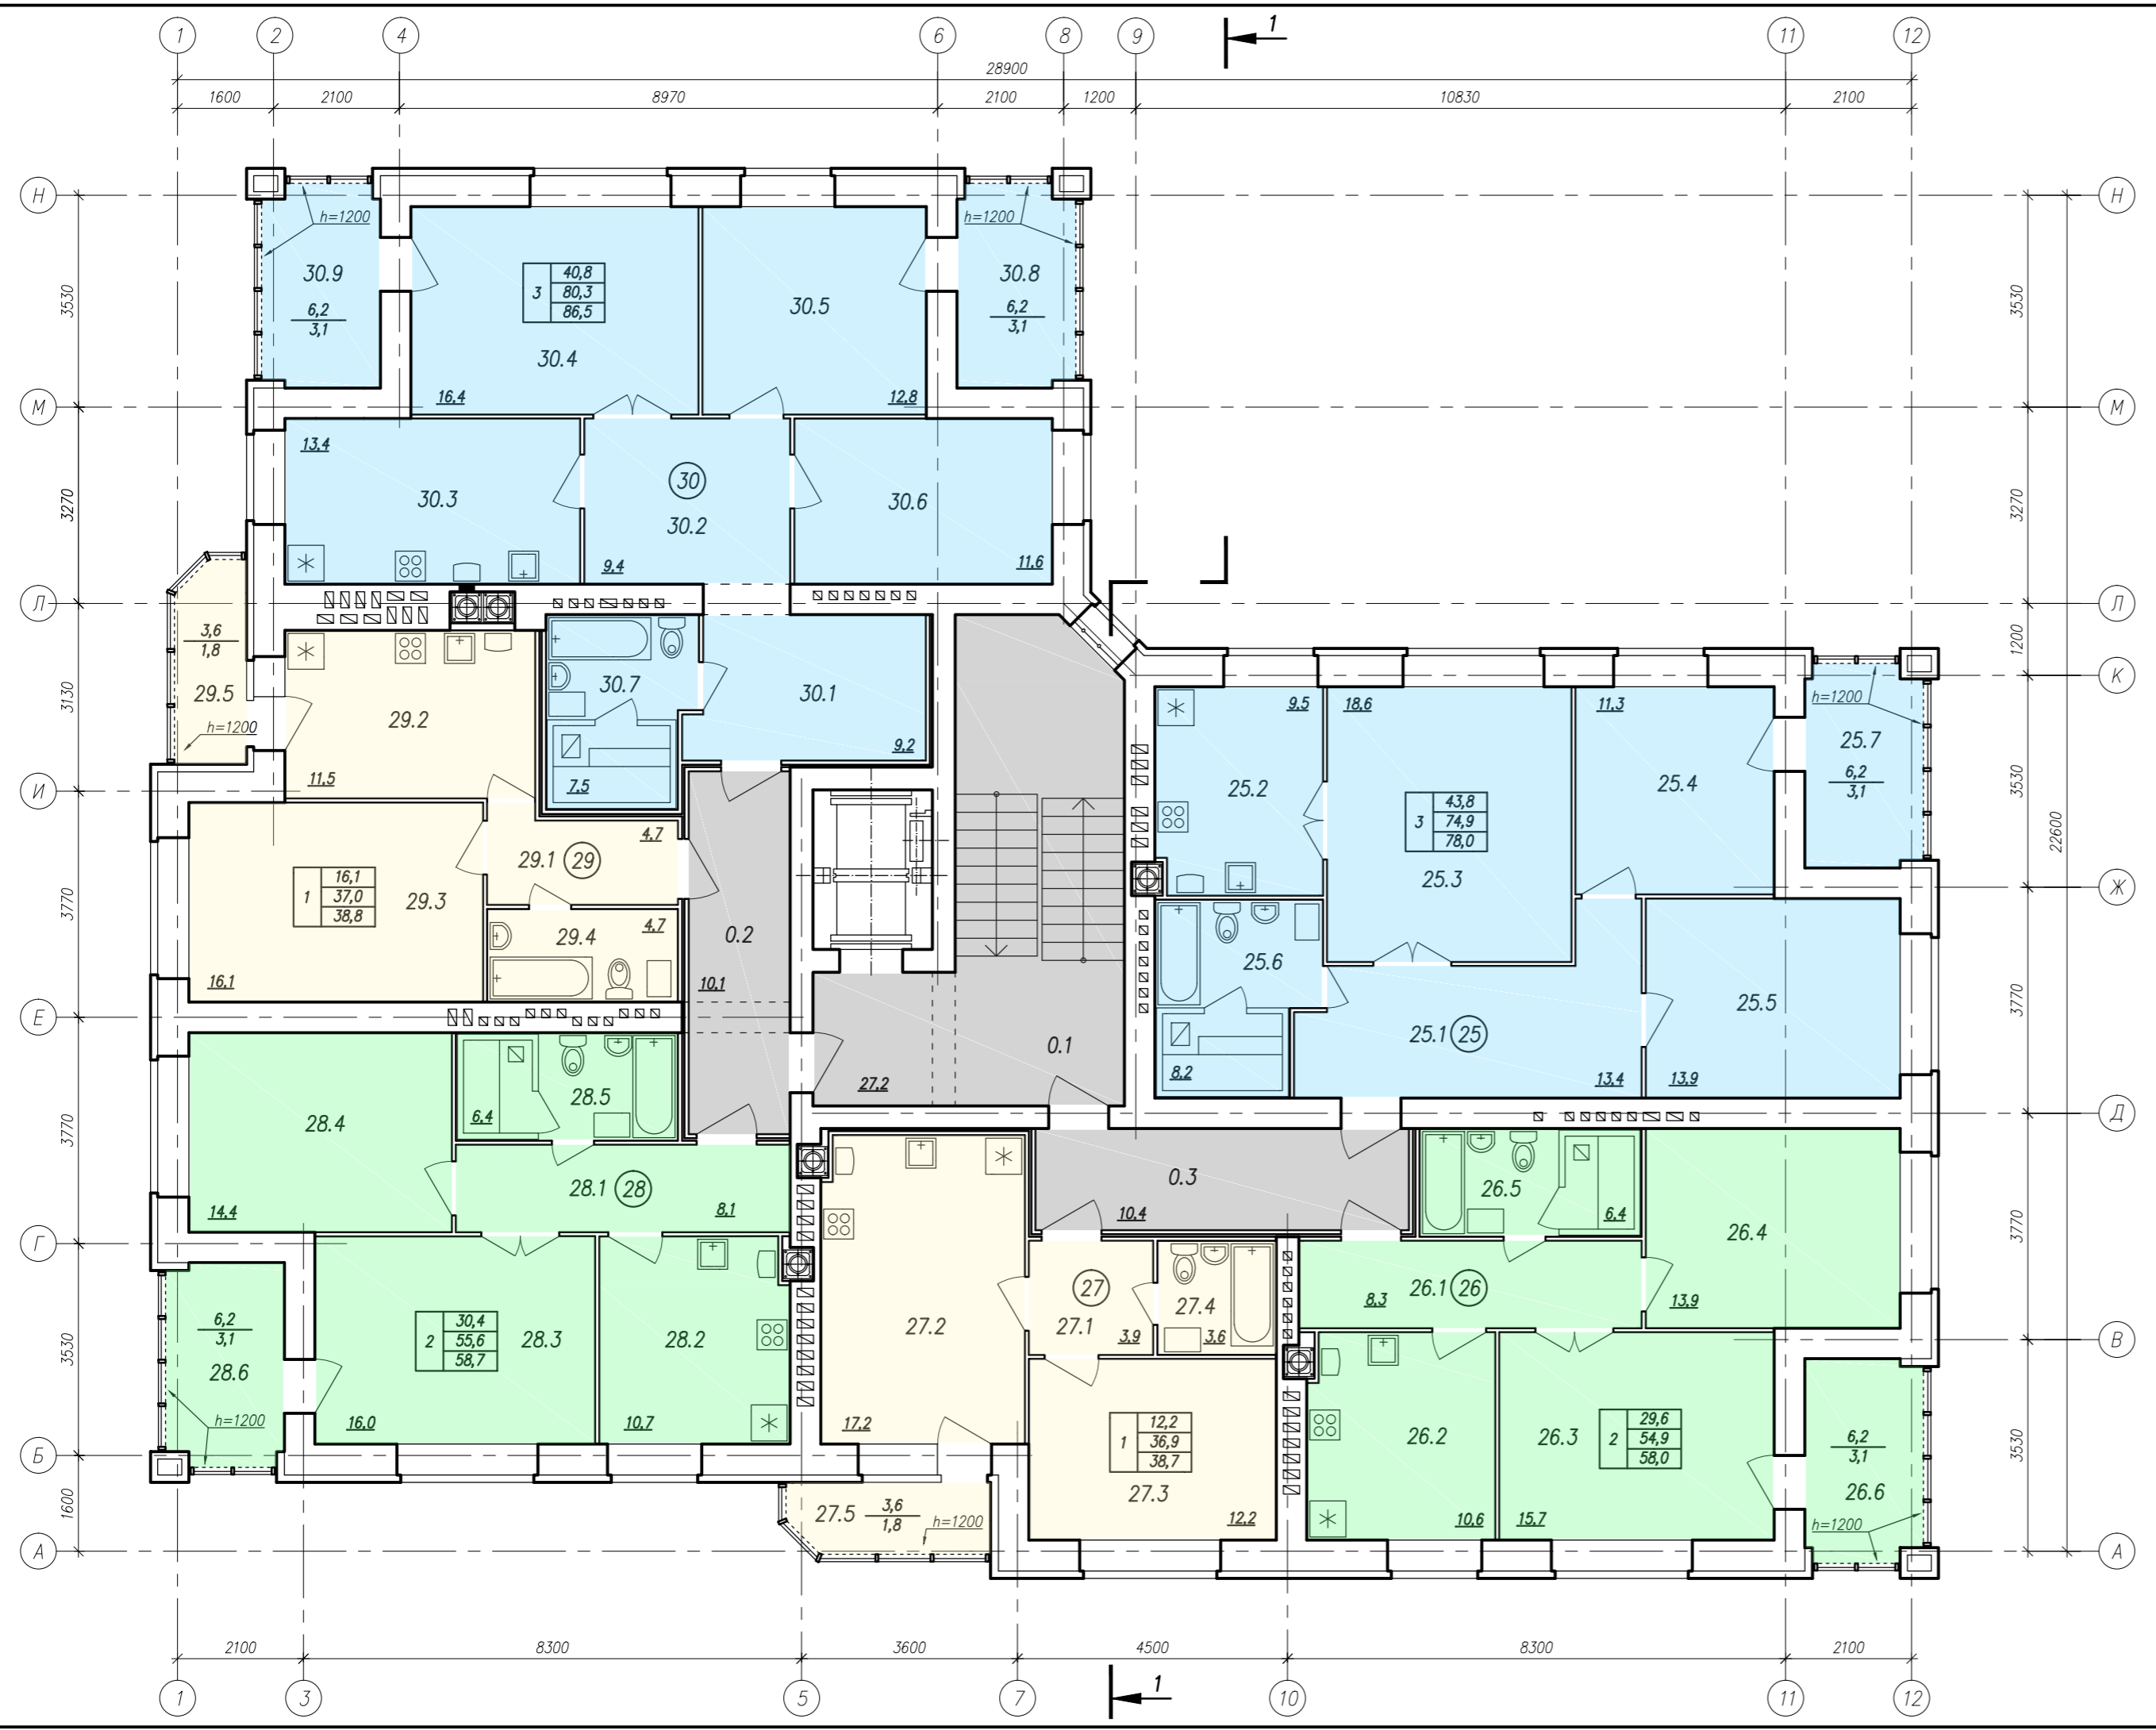

Экспликация помещений 5 этажа

Номер квартиры	Номер пом-я	Наименование	Пл-дь, м2	Кат. пом.
25	0.1	Лестничная клетка	27,2	
	0.2	Коридор	10,1	
	0.3	Коридор	10,4	
	25.1	Прихожая	13,4	
26	25.2	Кухня	9,5	
	25.3	Жилая комната	18,6	
	25.4	Жилая комната	11,3	
	25.5	Жилая комната	13,9	
	25.6	Сан. узел совмещенный	8,2	
	25.7	Лоджия	3,1	
	26.1	Прихожая	8,3	
27	26.2	Кухня	10,6	
	26.3	Жилая комната	15,7	
	26.4	Жилая комната	13,9	
	26.5	Сан. узел совмещенный	6,4	
	26.6	Лоджия	3,1	
	27.1	Прихожая	3,9	
	27.2	Кухня - столовая	17,2	
28	27.3	Жилая комната	12,2	
	27.4	Сан. узел совмещенный	3,6	
	27.5	Лоджия	1,8	
	28.1	Прихожая	8,1	
	28.2	Кухня	10,7	
29	28.3	Жилая комната	10,7	
	28.4	Жилая комната	14,4	
	28.5	Сан. узел совмещенный	6,4	
	28.6	Лоджия	3,1	
	29.1	Прихожая	4,7	
30	29.2	Кухня	11,5	
	29.3	Жилая комната	16,1	
	29.4	Сан. узел совмещенный	4,7	
	29.5	Лоджия	1,8	
	30.1	Прихожая	9,2	
	30.2	Холл	9,4	
	30.3	Кухня	13,4	
30.8	30.4	Жилая комната	16,4	
	30.5	Жилая комната	12,8	
	30.6	Жилая комната	11,6	
	30.7	Сан. узел совмещенный	7,5	
	30.8	Лоджия	3,1	
	30.9	Лоджия	3,1	
	30.1	Прихожая	8,1	
	30.2	Кухня	10,7	
	30.3	Жилая комната	16,0	

Номер квартиры	Номер пом-я	Наименование	Пл-дь, м2	Кат. пом.
25	25.1	Прихожая	13,4	
	25.2	Кухня	9,5	
	25.3	Жилая комната	18,6	
	25.4	Жилая комната	11,3	
26	25.5	Жилая комната	13,9	
	25.6	Сан. узел совмещенный	8,2	
	25.7	Лоджия	3,1	
	26.1	Прихожая	8,3	
	26.2	Кухня	10,6	
	26.3	Жилая комната	15,7	
	26.4	Жилая комната	13,9	
27	26.5	Сан. узел совмещенный	6,4	
	26.6	Лоджия	3,1	
	27.1	Прихожая	3,9	
	27.2	Кухня - столовая	17,2	
	27.3	Жилая комната	12,2	
	27.4	Сан. узел совмещенный	3,6	
	27.5	Лоджия	1,8	
28	28.1	Прихожая	8,1	
	28.2	Кухня	10,7	
	28.3	Жилая комната	10,7	
	28.4	Жилая комната	14,4	
	28.5	Сан. узел совмещенный	6,4	
29	28.6	Лоджия	3,1	
	29.1	Прихожая	4,7	
	29.2	Кухня	11,5	
	29.3	Жилая комната	16,1	
	29.4	Сан. узел совмещенный	4,7	
	29.5	Лоджия	1,8	
	29.6	Лоджия	1,8	
30	30.1	Прихожая	9,2	
	30.2	Холл	9,4	
	30.3	Кухня	13,4	
	30.4	Жилая комната	16,4	
	30.5	Жилая комната	12,8	
	30.6	Жилая комната	11,6	
	30.7	Сан. узел совмещенный	7,5	
	30.8	Лоджия	3,1	
	30.9	Лоджия	3,1	

П 308.1-16 АР2							
Многоквартирный жилой дом по адресу: Ярославская область, городской округ г. Рыбинск ул. Корнева, д. 107. Второй этап строительства							
Изм.	Колуч.	Лист	N док.	Подп.	Дата		
ГИП	Евсеева						
ГАП	Савинов						
Разработал	Савинов						
Корпус 2					Стация	Лист	Листов
План 5 этажа					П	9	
					ООО "Рыбинскстройпроект"		