


D:_Arhim_\1_\ПРОЕКТЫ\р.308_Корнева_(107)_к.АРС\р.308_03_АР_к.АРС\р.308_(1-3)_АР_План_02-06_к.АРС.dwg
30 Август 2017 в. 12:30:52

Составлено

Вып. инв. N

Логр. и дата

Инв. N подл.

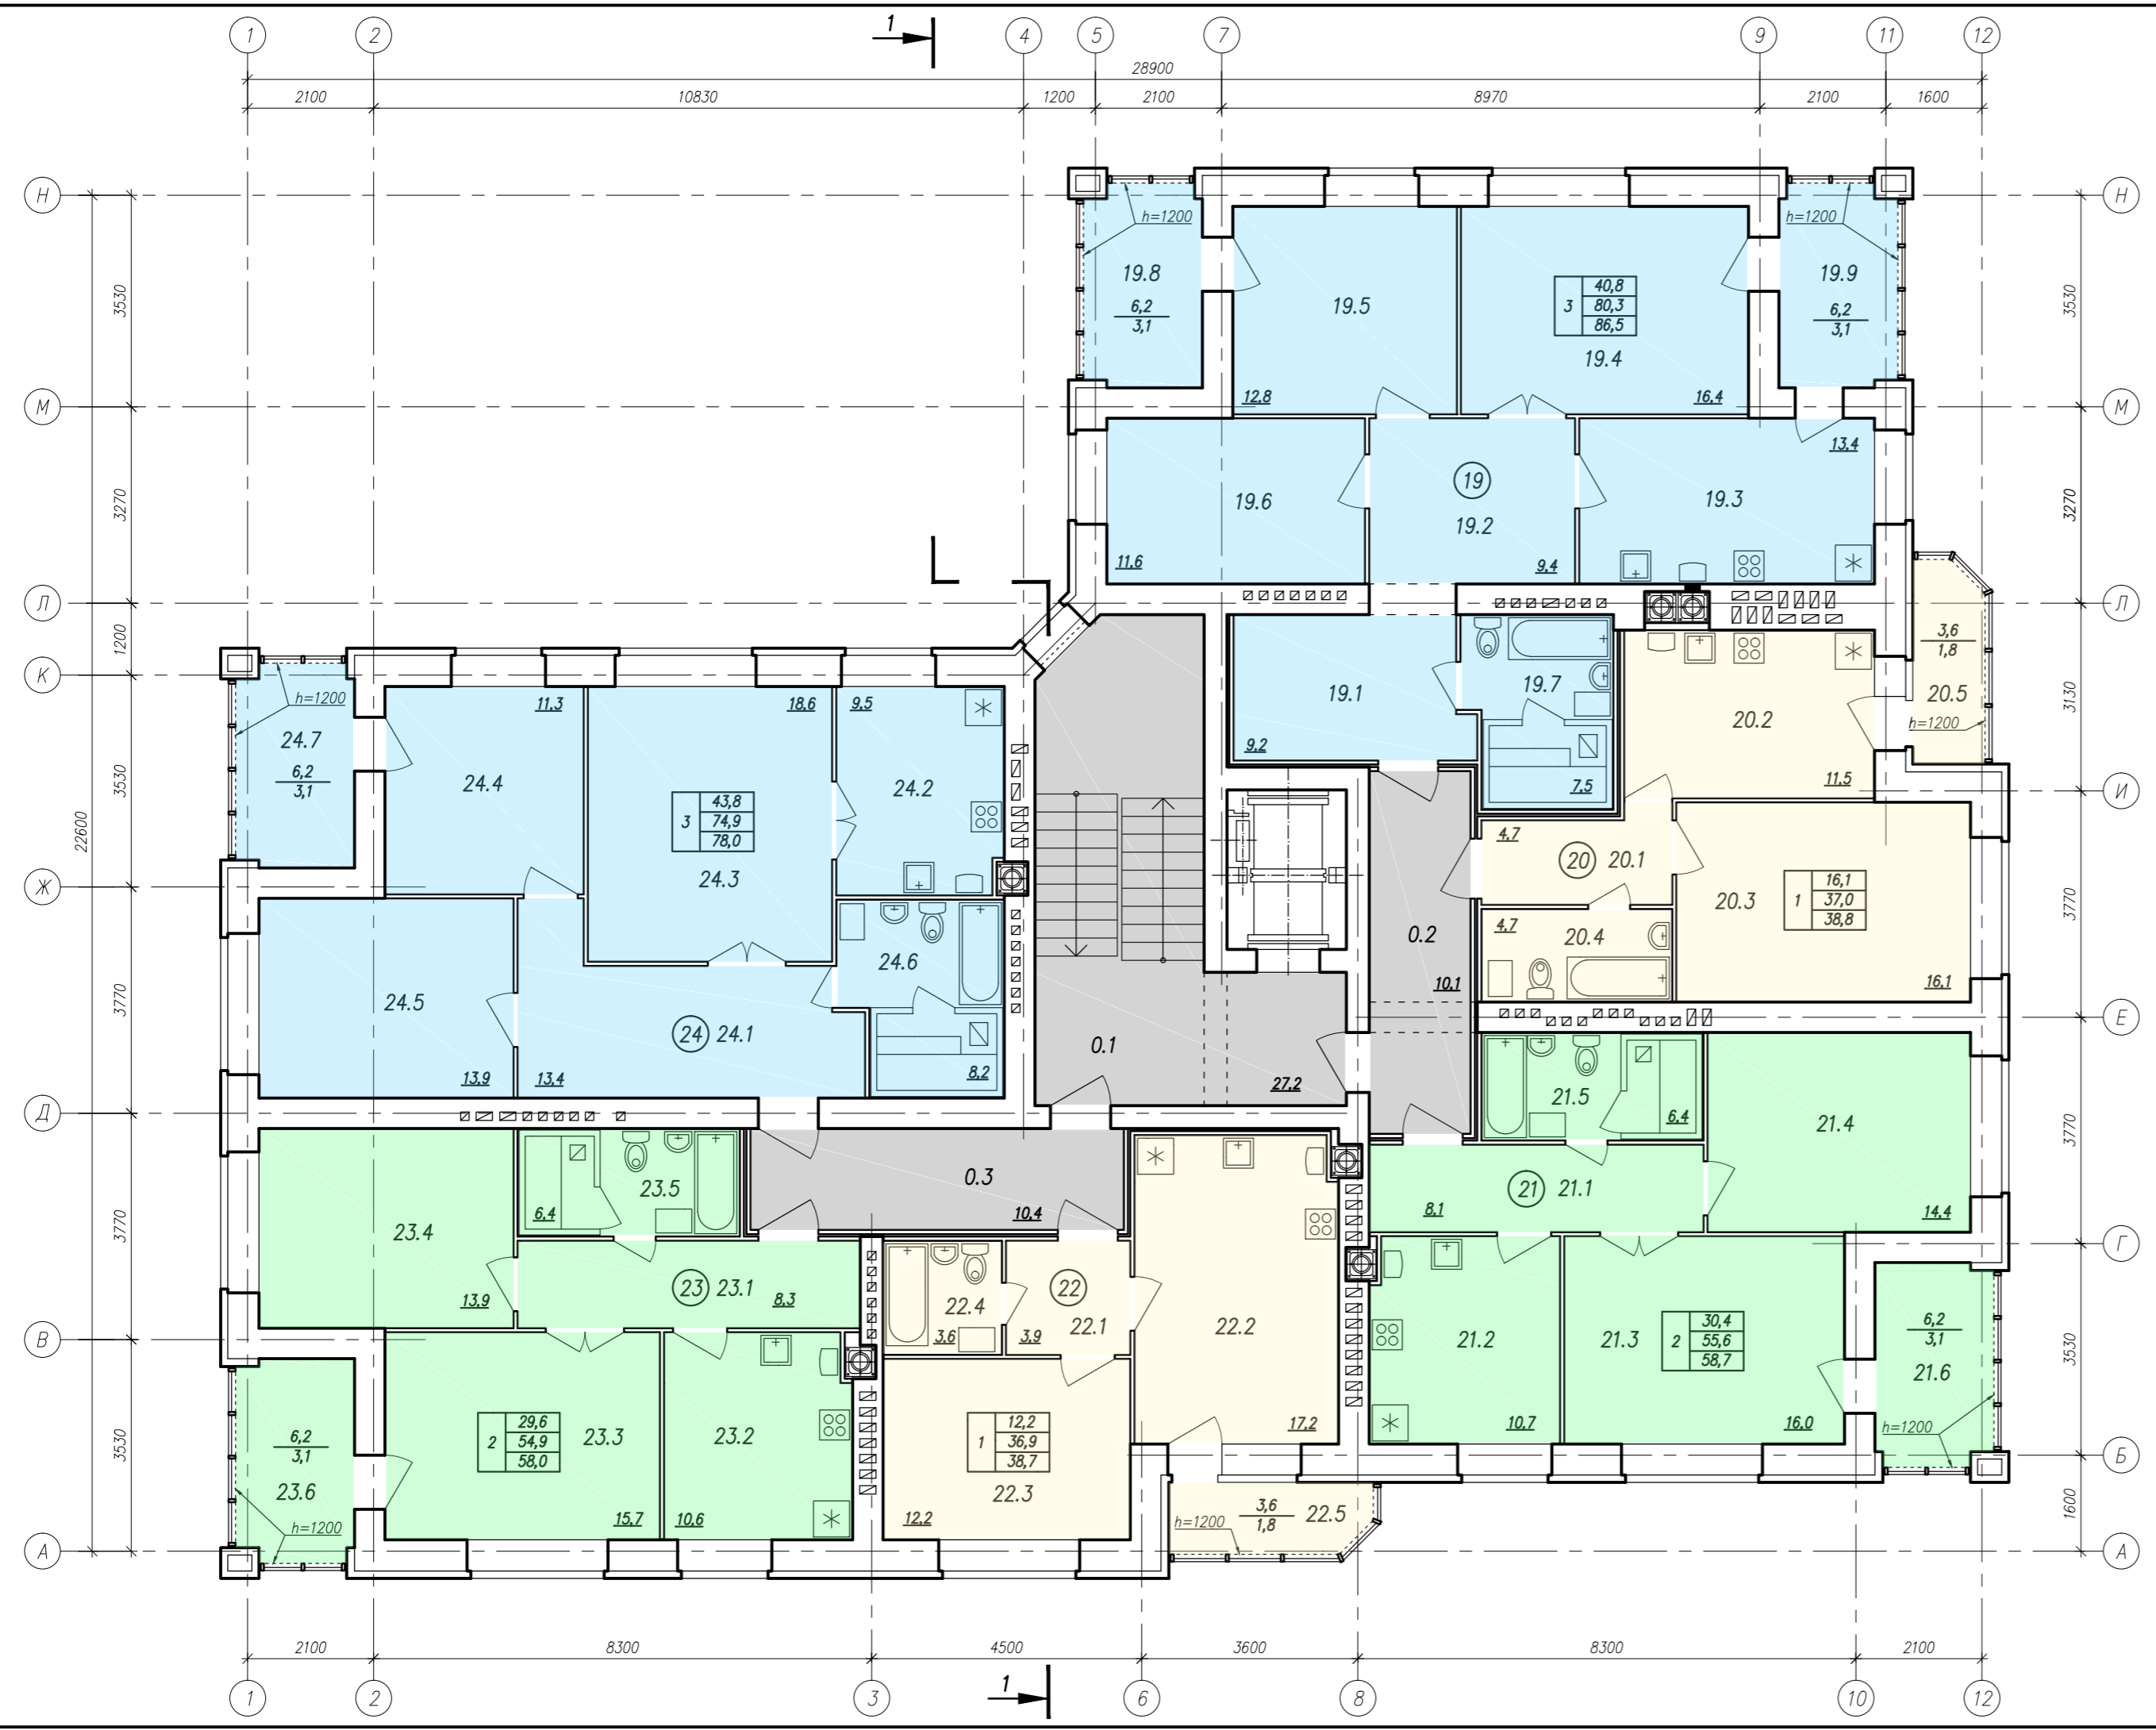

Экспликация помещений 4 этажа

Номер квартиры	Номер пом-я	Наименование	Пл-дь, м2	Кат. пом.
19	0.1	Лестничная клетка	27,2	
	0.2	Коридор	10,1	
	0.3	Коридор	10,4	
19	19.1	Прихожая	9,2	
	19.2	Холл	9,4	
	19.3	Кухня	13,4	
	19.4	Жилая комната	16,4	
	19.5	Жилая комната	12,8	
	19.6	Жилая комната	11,6	
	19.7	Сан. узел совмещенный	7,5	
	19.8	Лоджия	3,1	
	19.9	Лоджия	3,1	
20	20.1	Прихожая	4,7	
	20.2	Кухня	11,5	
	20.3	Жилая комната	16,1	
	20.4	Сан. узел совмещенный	4,7	
	20.5	Лоджия	1,8	
21	21.1	Прихожая	8,1	
	21.2	Кухня	10,7	
	21.3	Жилая комната	16,0	
	21.4	Жилая комната	14,4	
	21.5	Сан. узел совмещенный	6,4	
	21.6	Лоджия	3,1	

22	22.1	Прихожая	3,9	
	22.2	Кухня – столовая	17,2	
	22.3	Жилая комната	12,2	
	22.4	Сан. узел совмещенный	3,6	
	22.5	Лоджия	1,8	
23	23.1	Прихожая	8,3	
	23.2	Кухня	10,6	
	23.3	Жилая комната	15,7	
	23.4	Жилая комната	13,9	
	23.5	Сан. узел совмещенный	6,4	
	23.6	Лоджия	3,1	
24	24.1	Прихожая	13,4	
	24.2	Кухня	9,5	
	24.3	Жилая комната	18,6	
	24.4	Жилая комната	11,3	
	24.5	Жилая комната	13,9	
	24.6	Сан. узел совмещенный	8,2	
	24.7	Лоджия	3,1	

П 308-16 АР					
Многоквартирный жилой дом по адресу: Ярославская область, городской округ г. Рыбинск ул. Корнева, д. 107. Первый этап строительства					
Изм.	Колуч.	Лист	N док.	Подп.	Дата
ГИП	Евсеева				
ГАП	Савинов				
Разработал	Савинов				
Корпус 3					Стадия
План 4 этажа					Лист
					Листов
					000 "Рыбинскстройпроект"